


ARCOTIPO N2
Ideas and suggestions

Architectural Design
ARCò - Architettura e Cooperazione
via Lamarmora 2
20122 Mialno
www.ar-co.org
info@ar-co.org





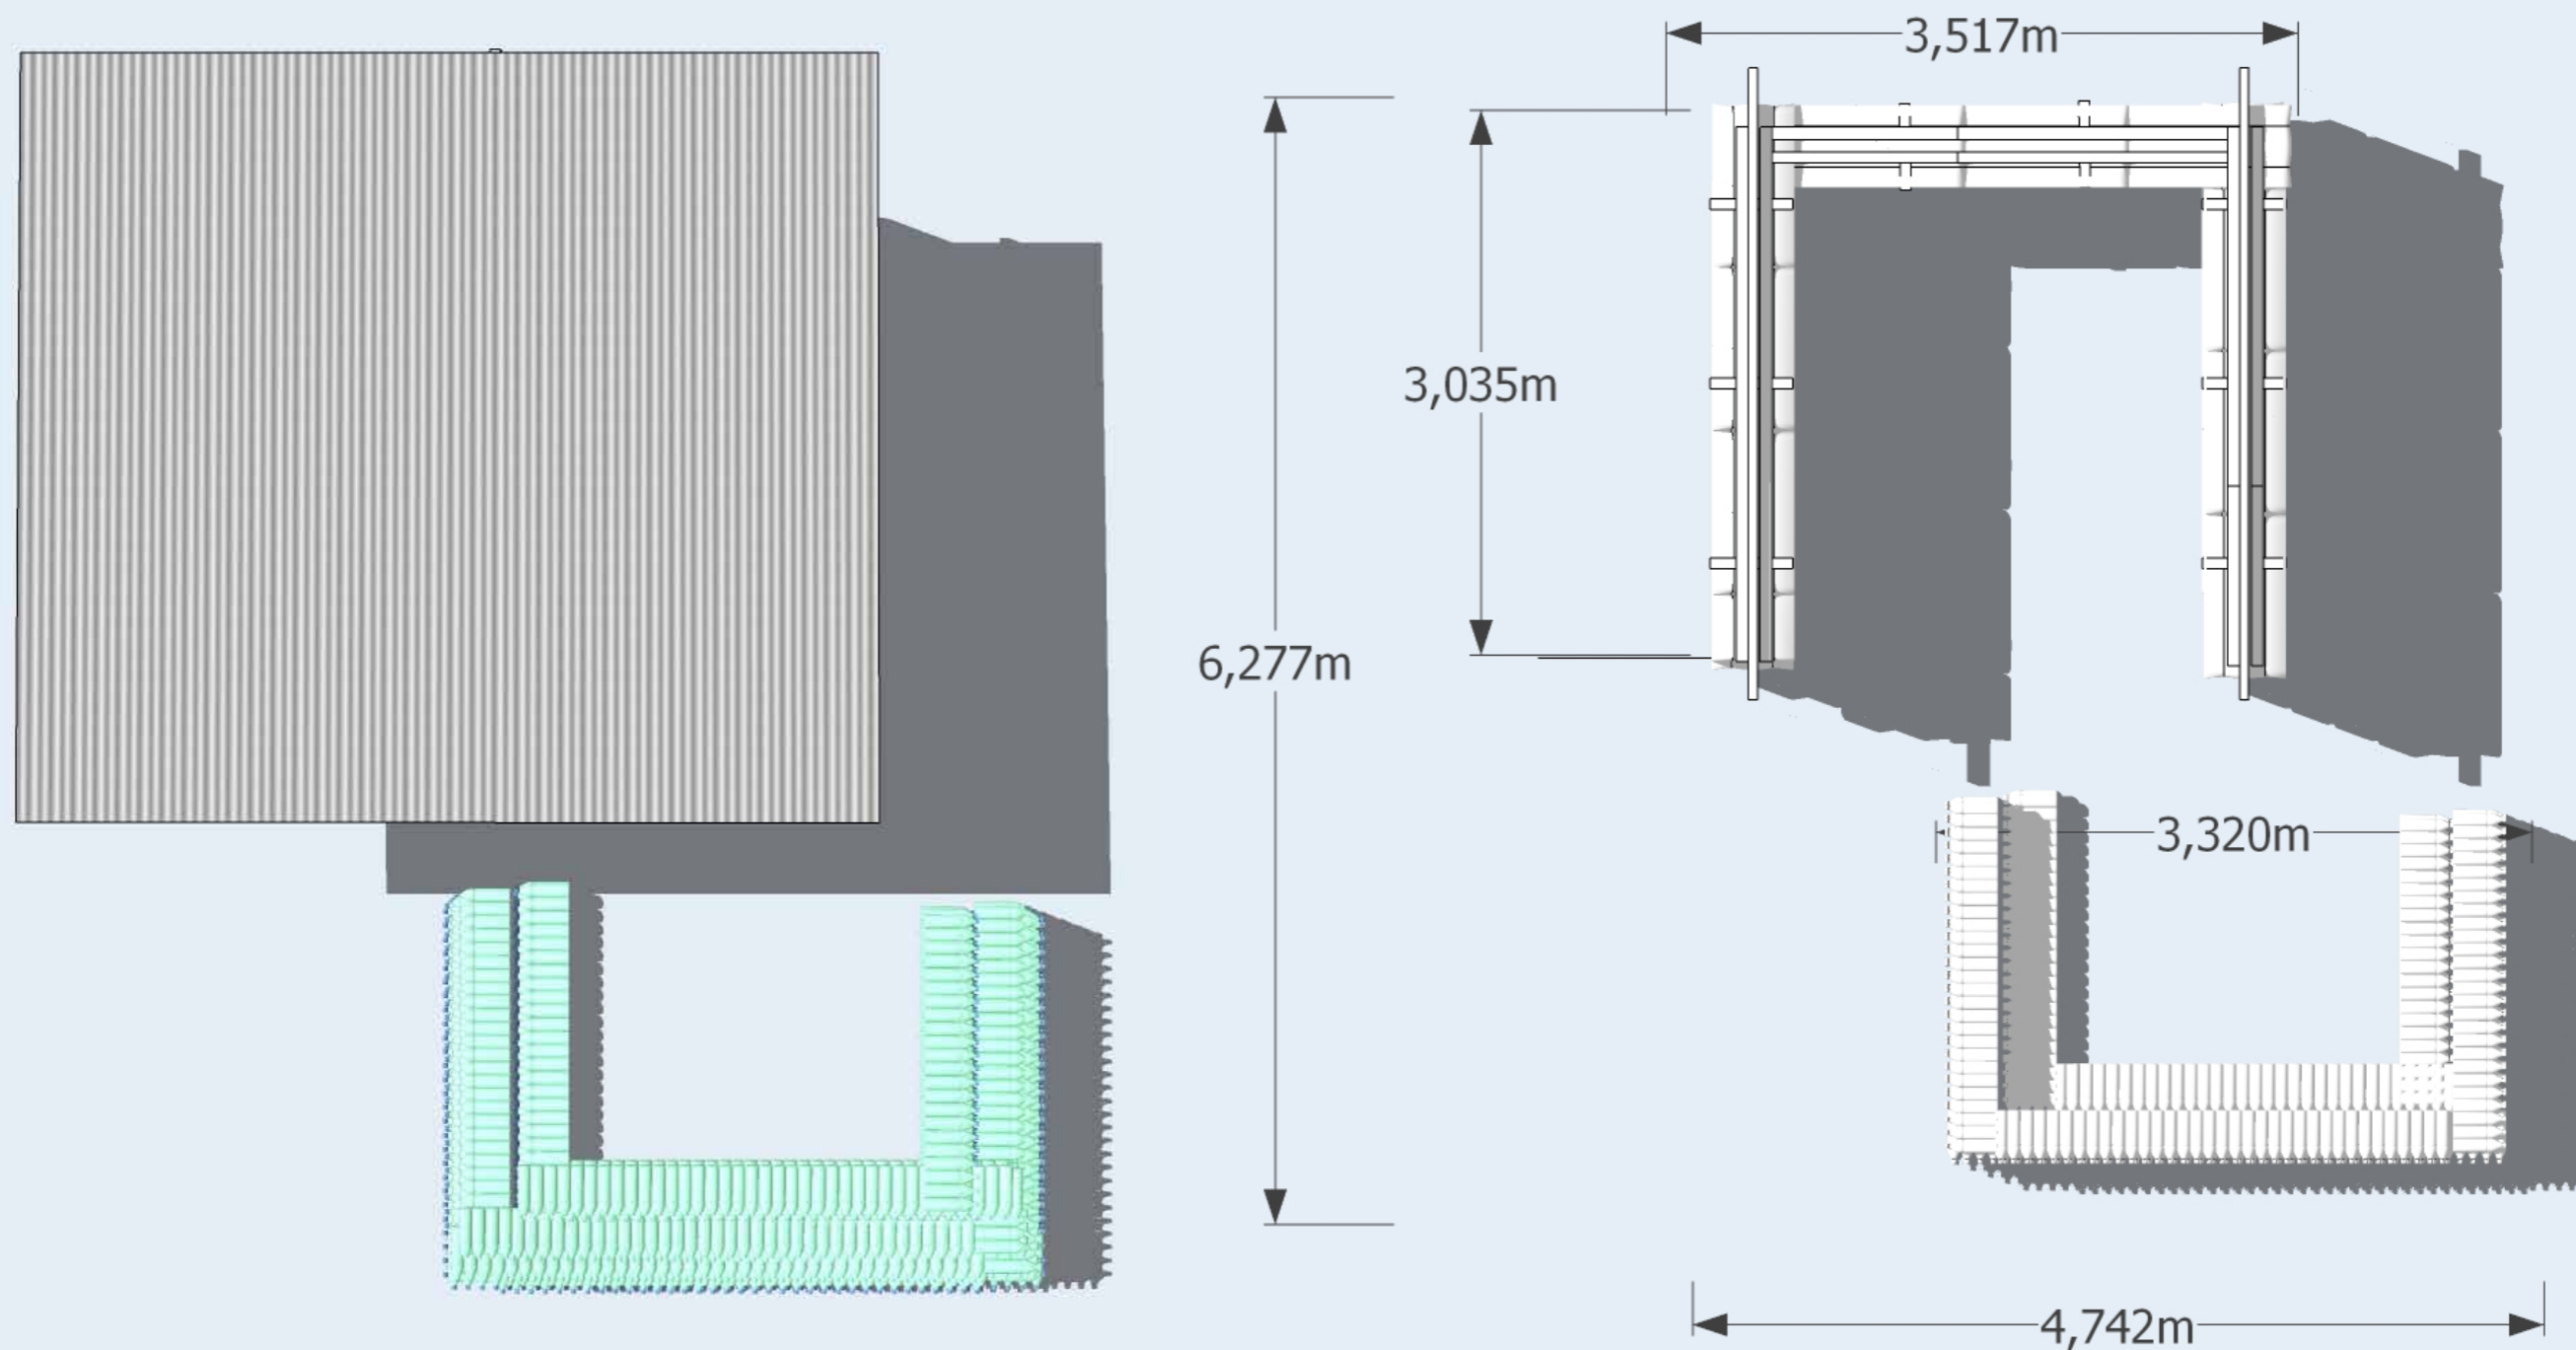


PIANTA DELLE COPERTURE

PIANTA GENERALE


LAVORARE CON LA **PAGLIA**




LAVORARE CON LE **BOTTIGLIE**

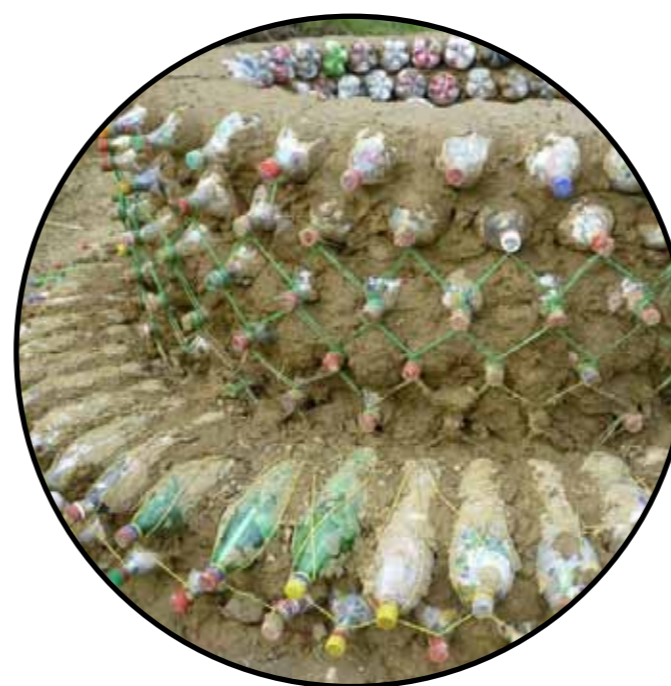


FASI DI COSTRUZIONE - BLOCCO 1

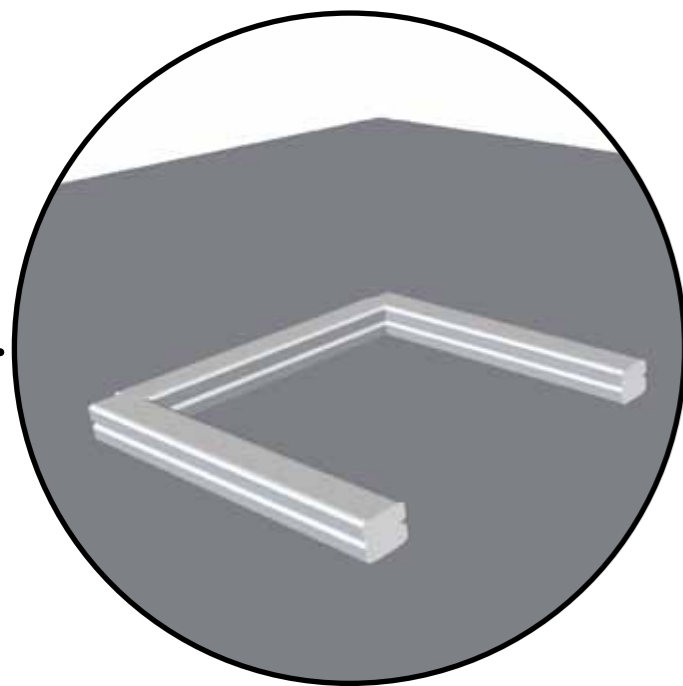


FONDAZIONI CON DOPPIA FILA DI EARTHBAGS

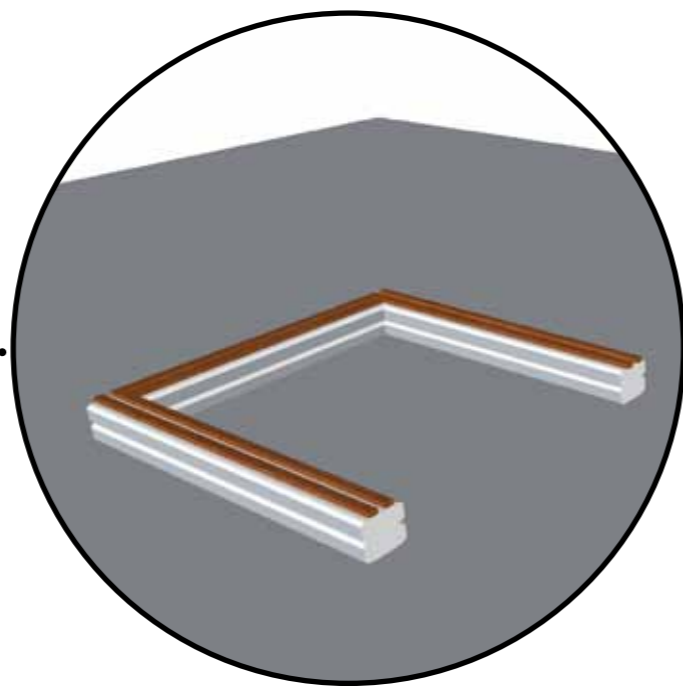


POSIZIONAMENTO DI DORMIENTI IN LEGNO

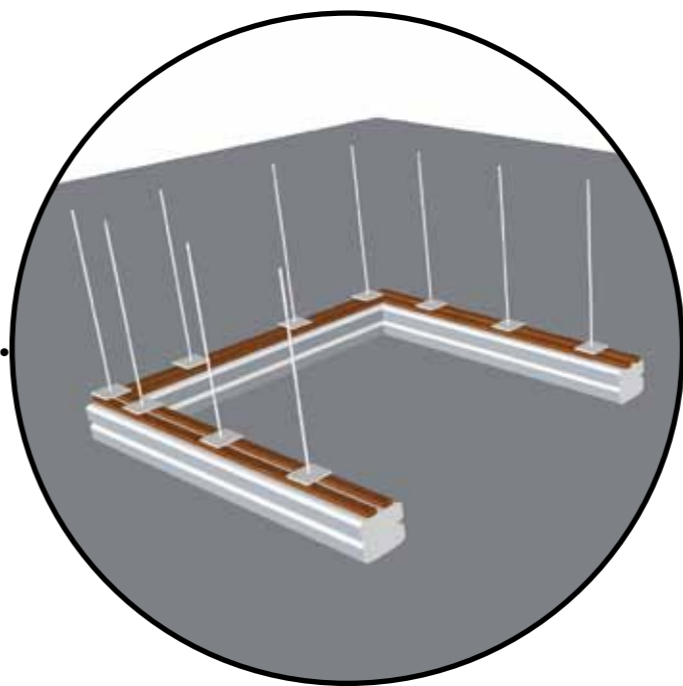


POSIZIONAMENTO DI MONTANTI VERTICALI IN LEGNO

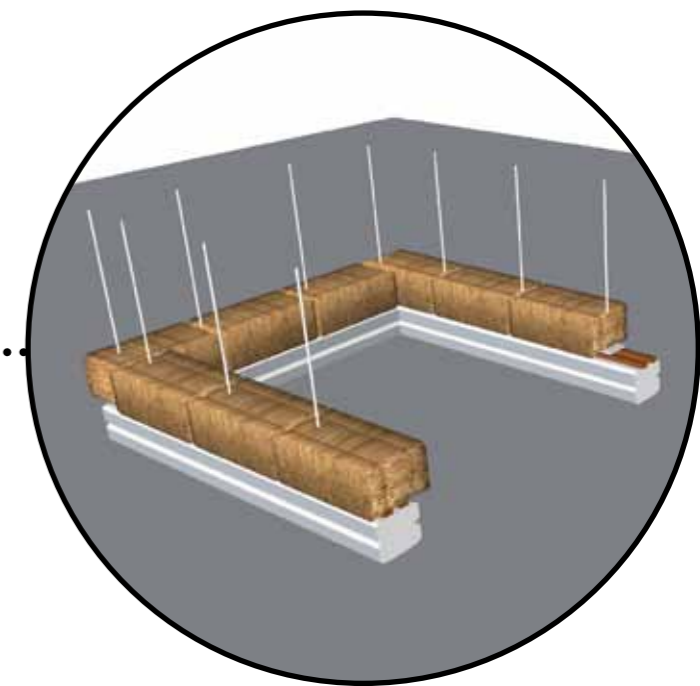


PRIMA FILA DI BALLE DI PAGLIA CON TAGLIO DELLE BALLE FINALI

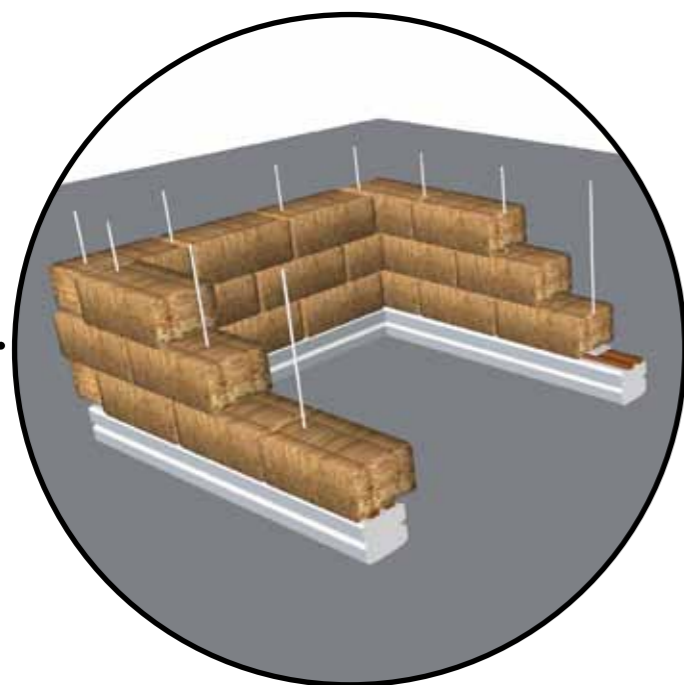

LE BALLE VENGONO POSATE A CORRERE ALTERNATE

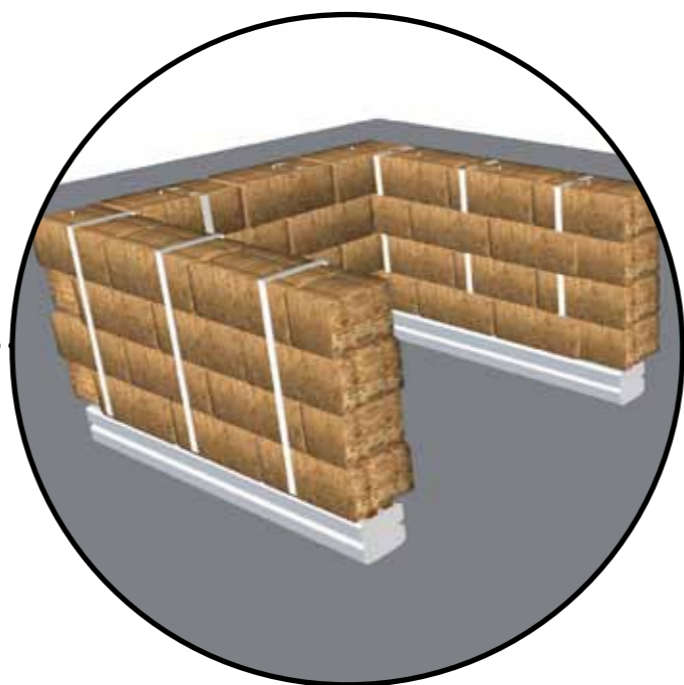


AI BINARI DI LEGNO SONO APPLICATE DELLE CINGHIE CHE STRINGONO LE BALLE

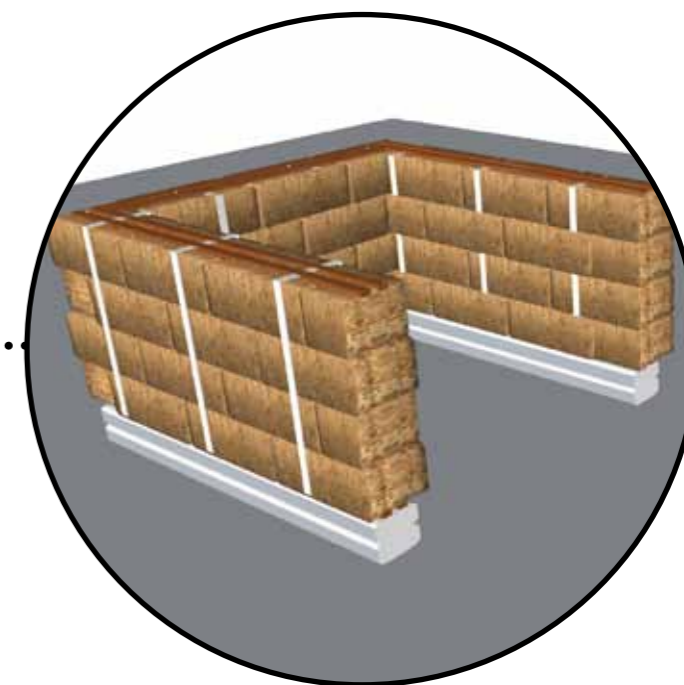


POSIZIONAMENTO DEI BINARI IN TESTA AL MURO DI PAGLIA E COMPRESSIO TRAMITE LE CINGHIE


FASI DI COSTRUZIONE - BLOCCO 1 - IPOTESI DI COPERTURA PIANA

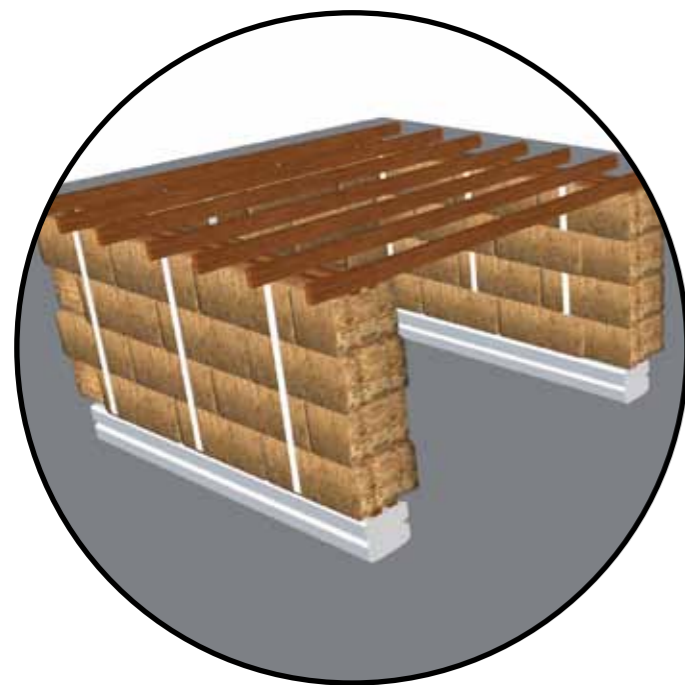


TRAVI IN LEGNO

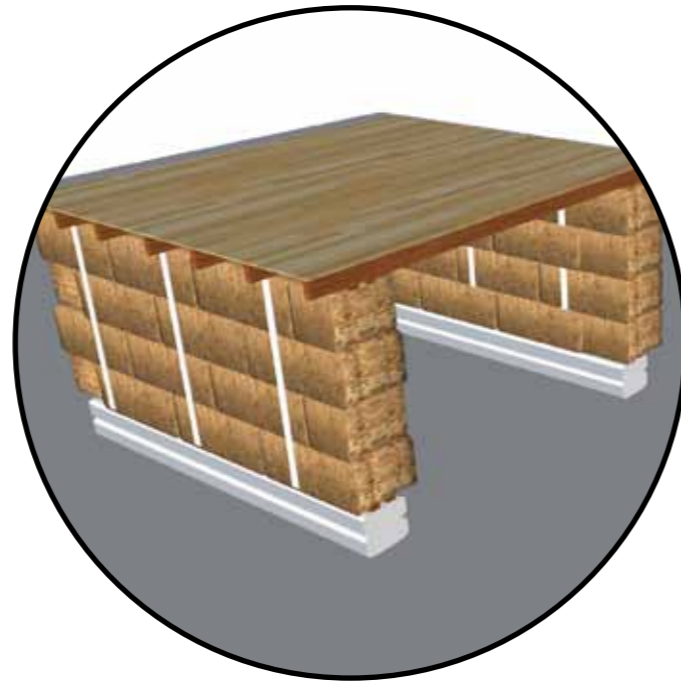


ASSITO IN LEGNO

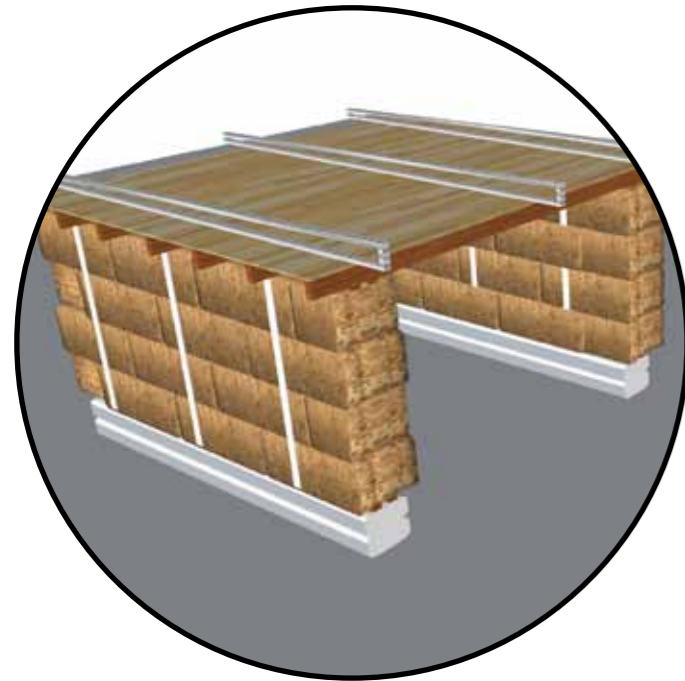


SPESSORI DI ACCIAIO

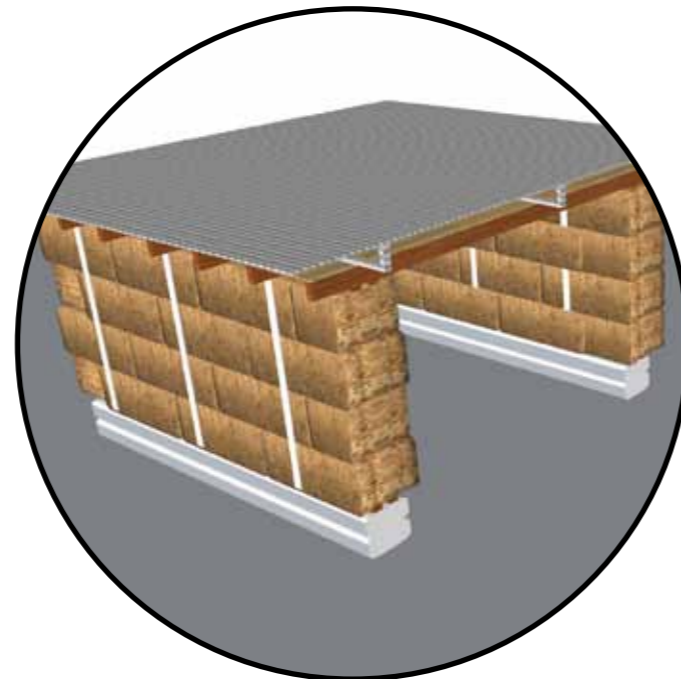

COPERTURA IN LAMIERA

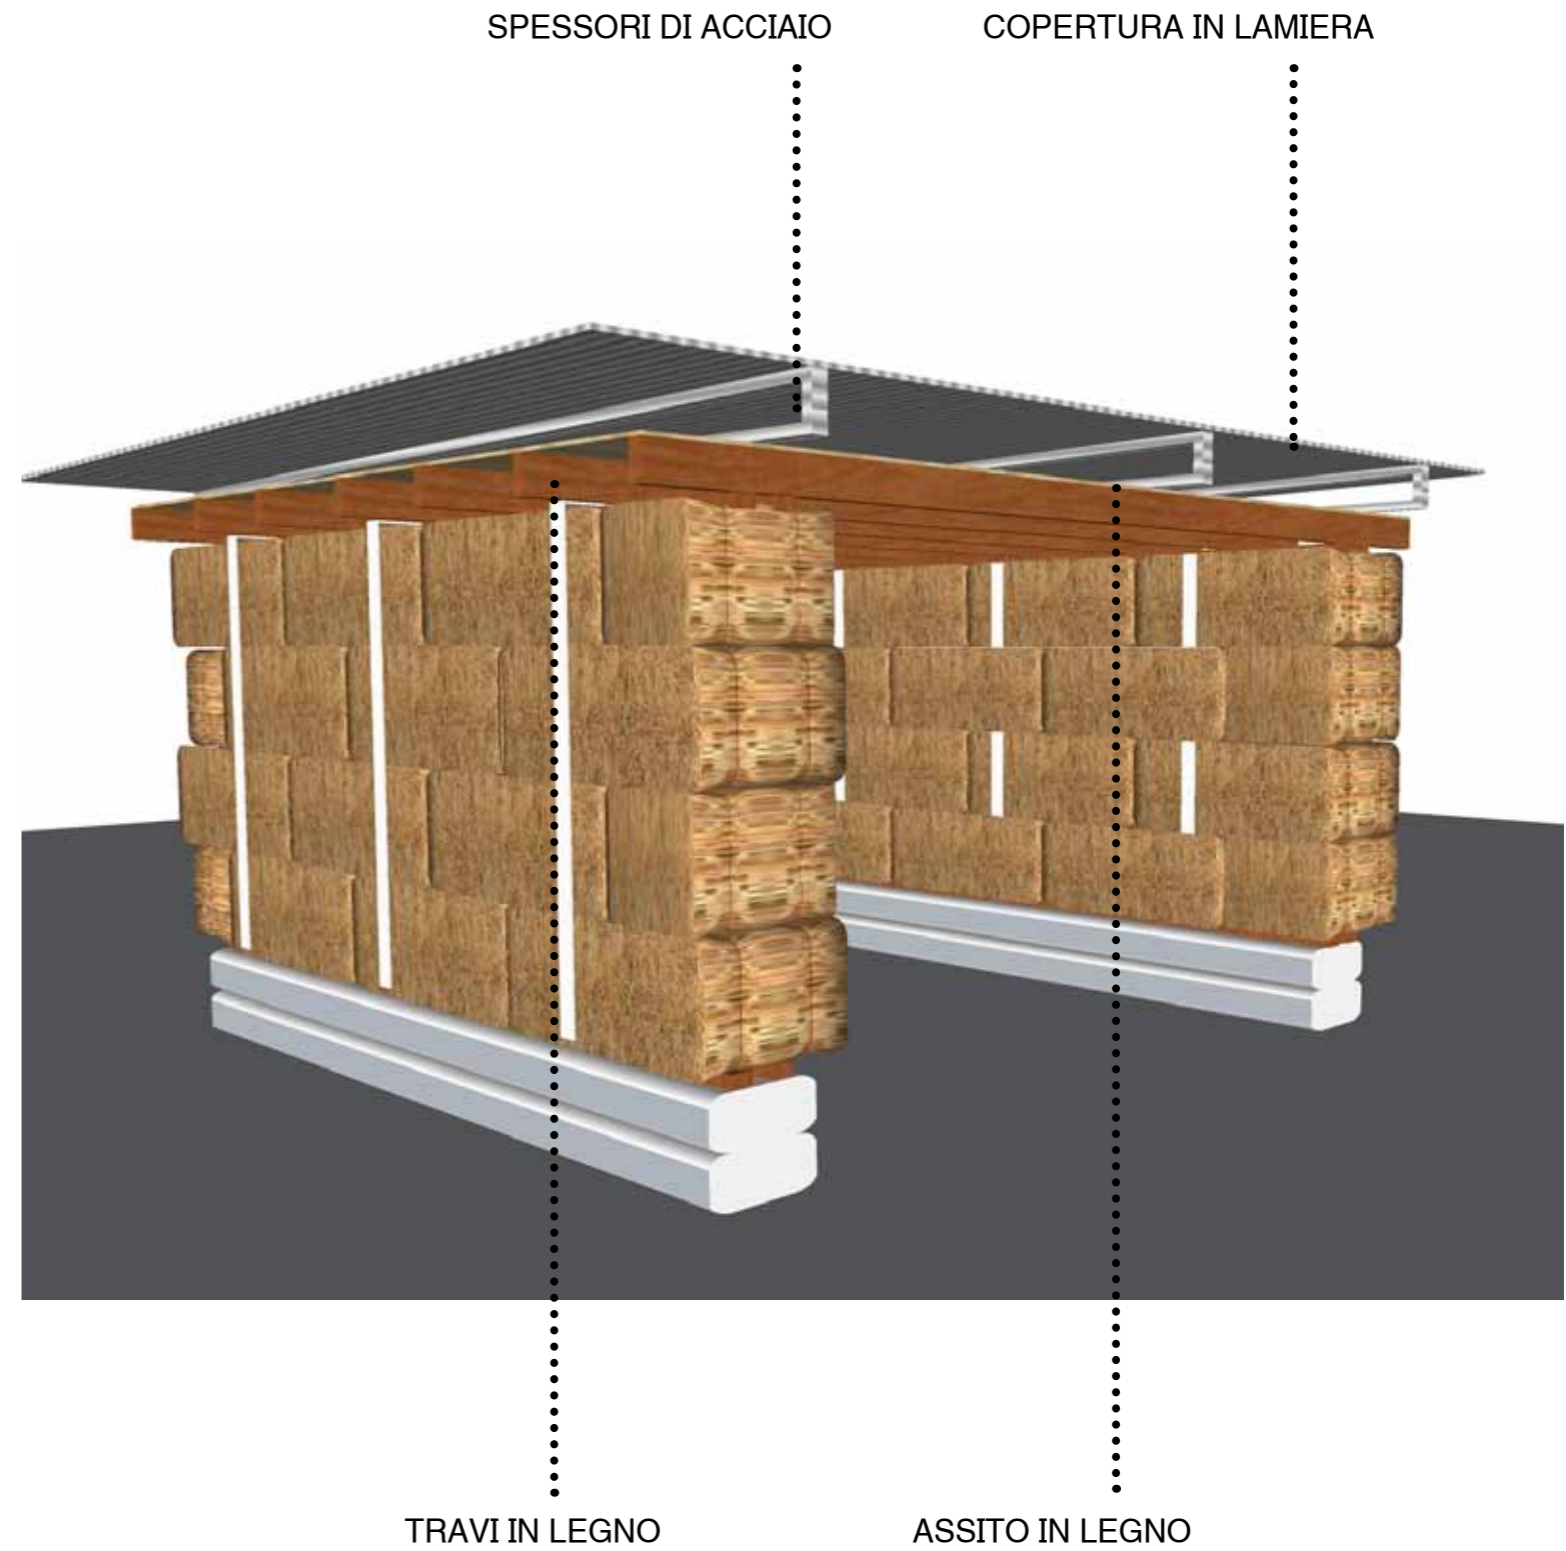

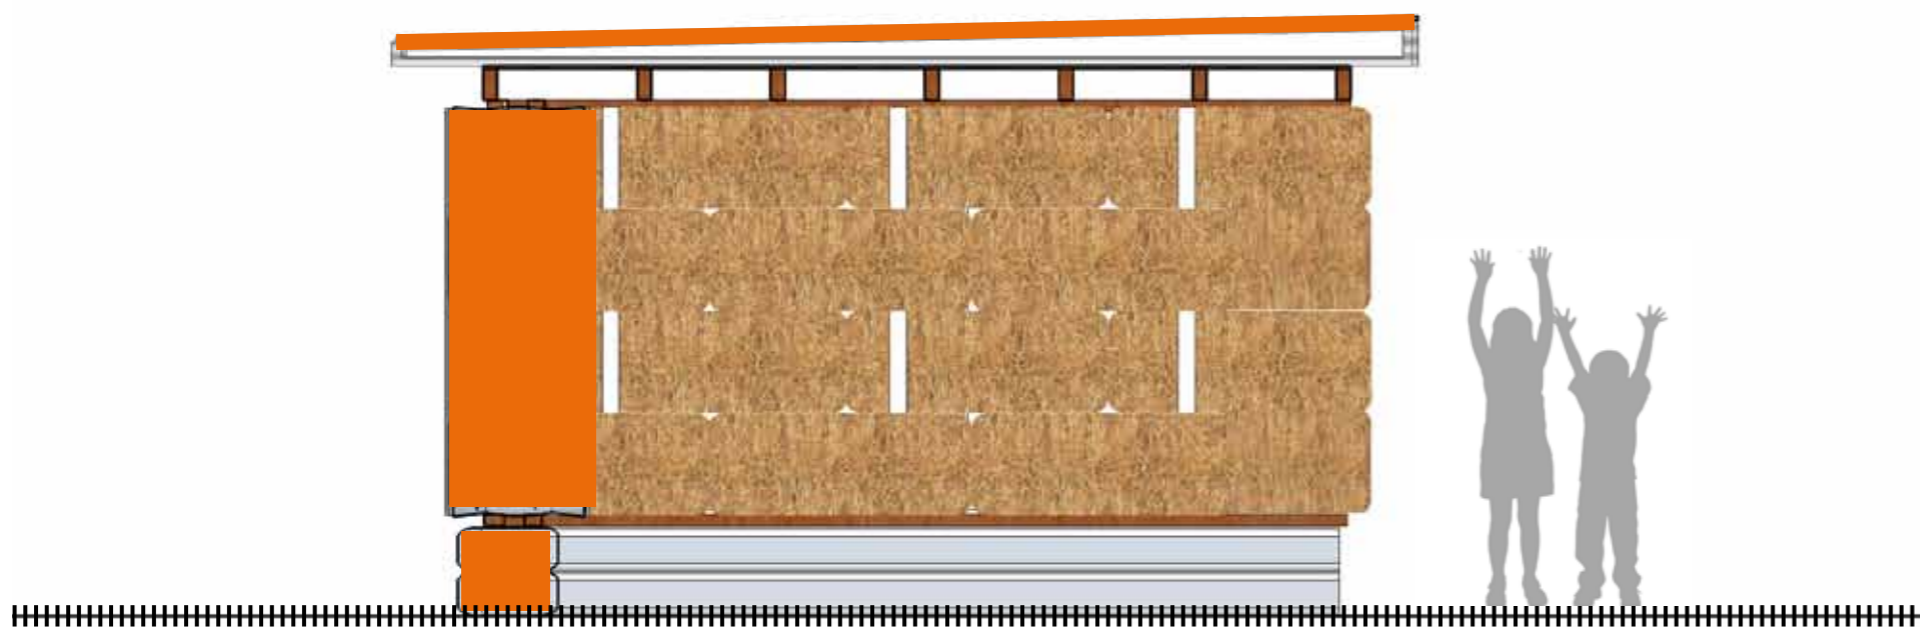


SOLUZIONE CON DOPPIO TETTO
VENTILATO


PRIMO LIVELLO REALIZZATO
CON TRAVI DI LEGNO E ASSITO
IN LEGNO

SECONDO LIVELLO REALIZZATO
CON SPESSORI IN ACCIAIO
E COPERTURA IN LAMIERA
ONDULATA


FASI DI COSTRUZIONE - BLOCCO 1 - IPOTESI DI COPERTURA CURVA

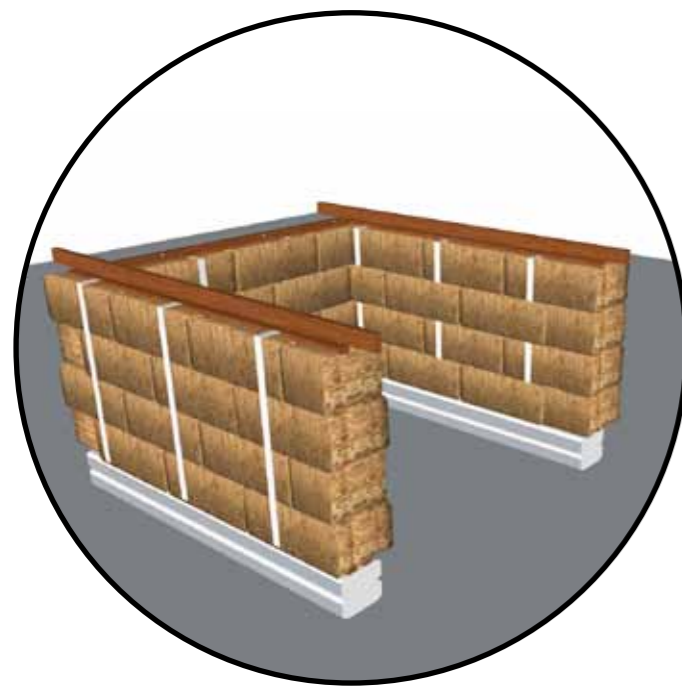


TRAVI DORMIENTI

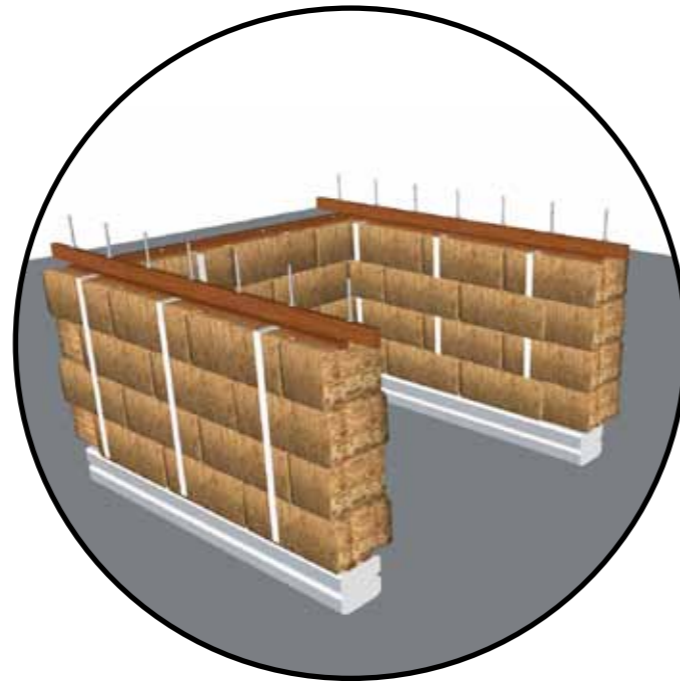


SOSTEGNI IN FERRO

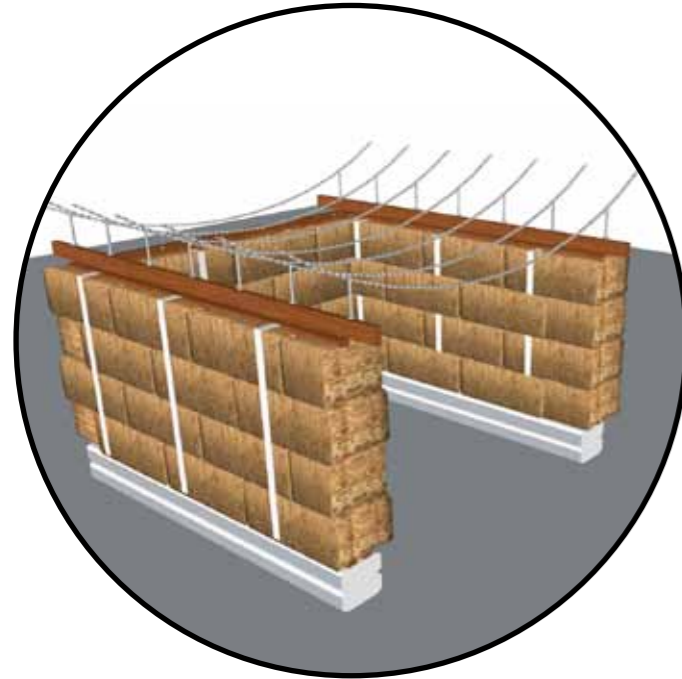



STRUTTURA IN FERRO

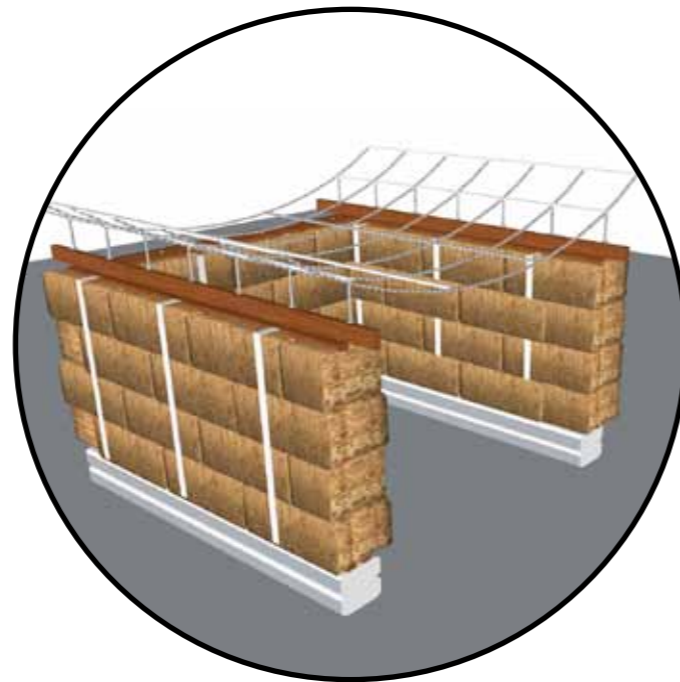

STRUTTURA SECONDARIA

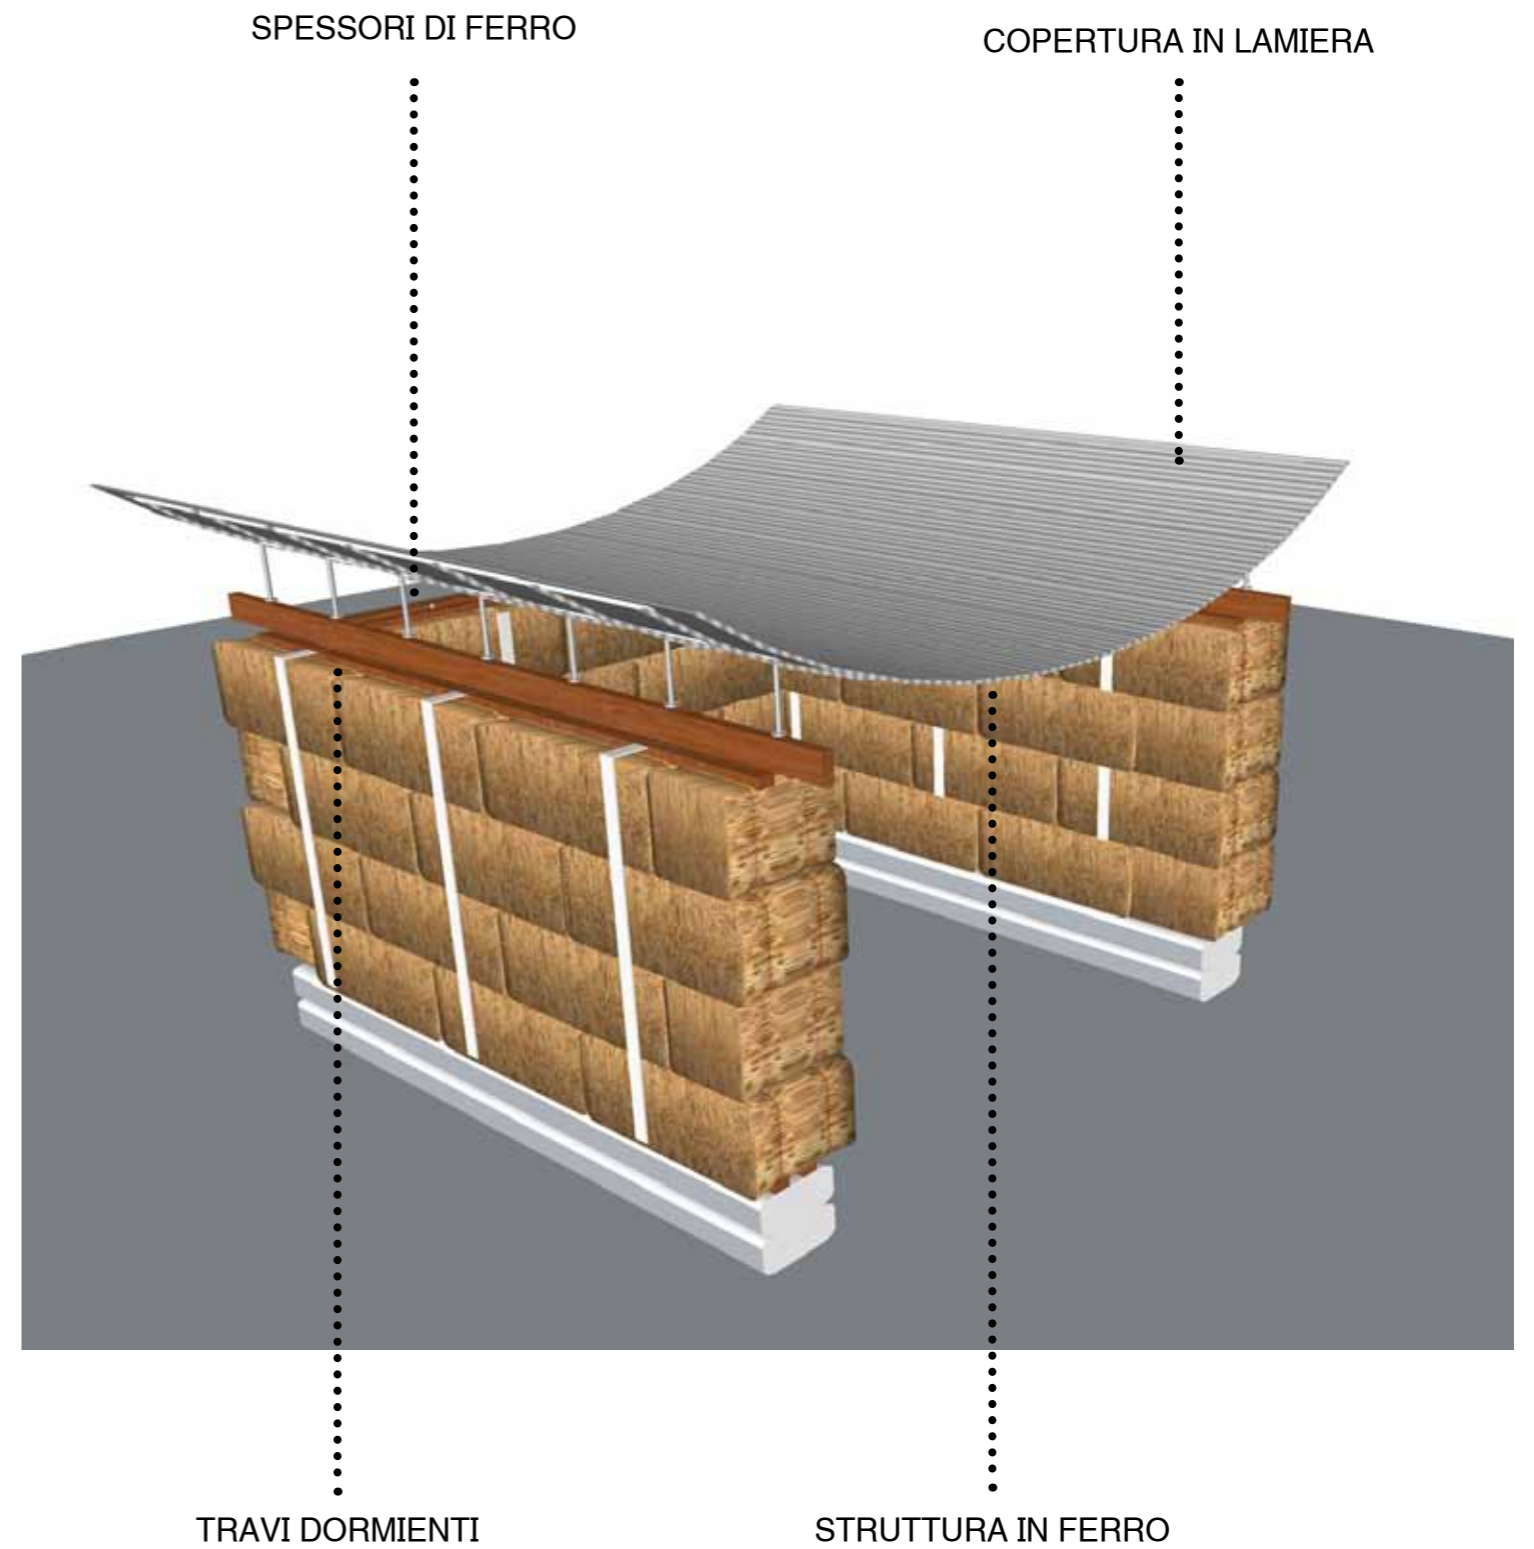


FASI DI COSTRUZIONE - BLOCCO 1 - IPOTESI DI COPERTURA CURVA

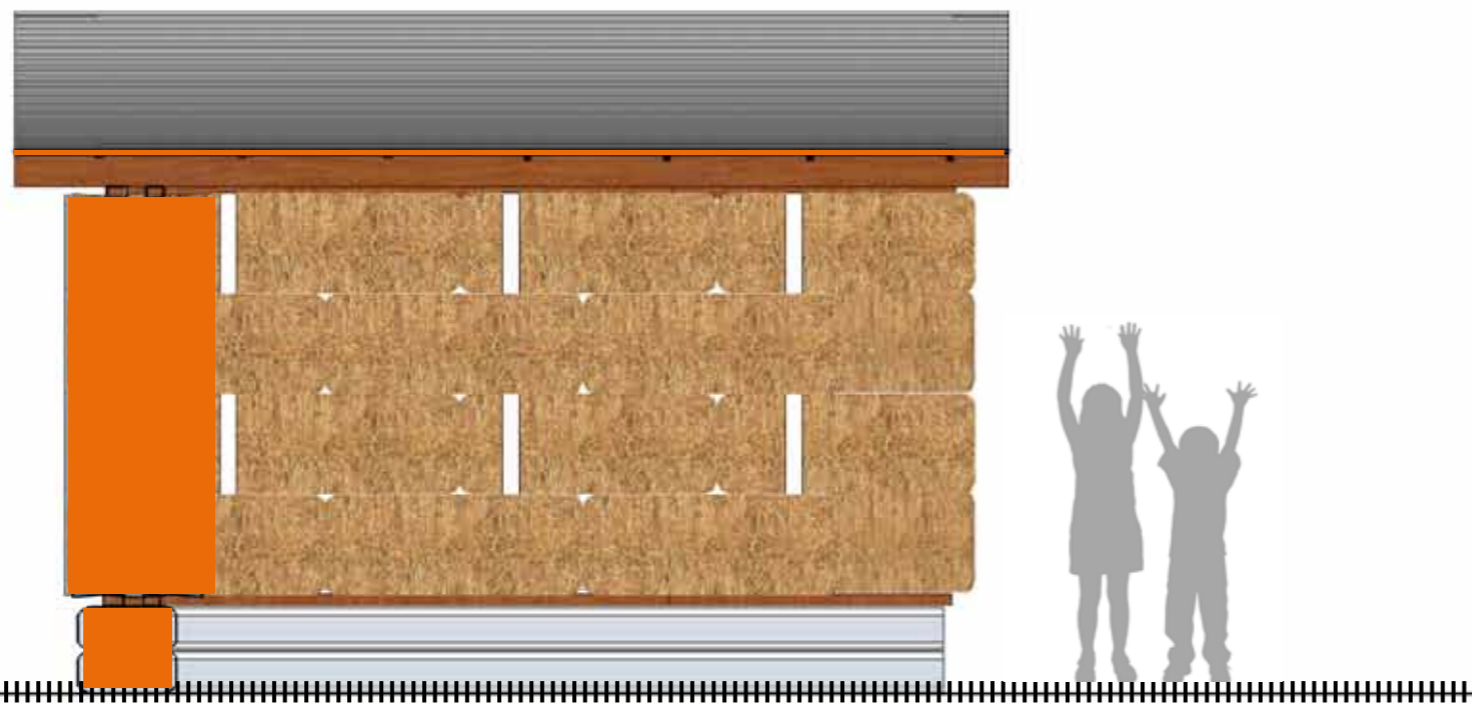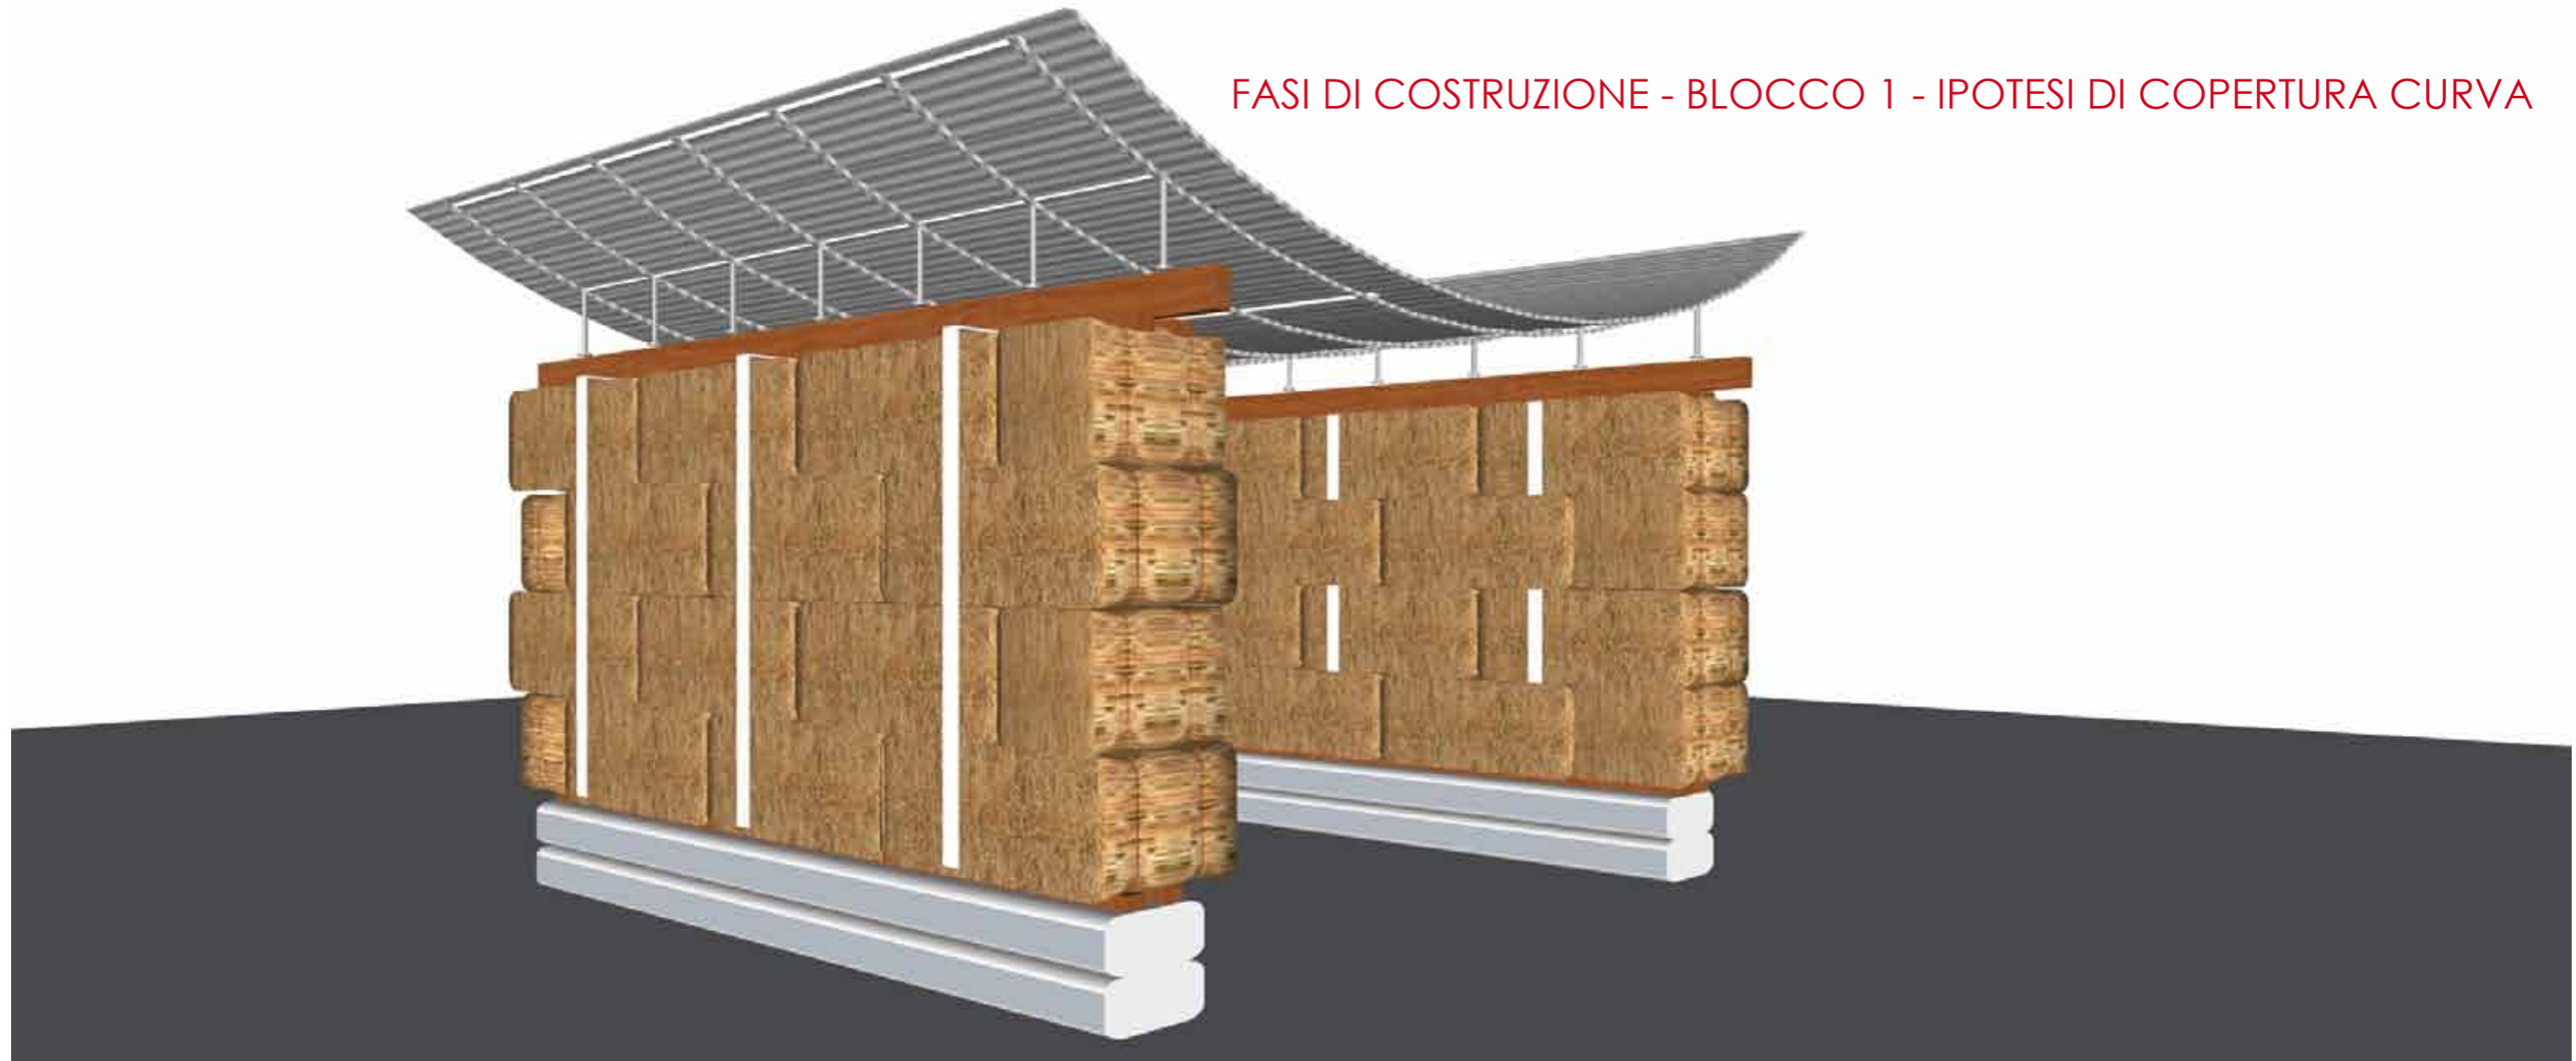


SOLUZIONE COPERTURA CURVA RIBALTATA

LA COPERTURA È COMPOSTA
DA UNO SCHELETRO METALLICO
CHIUSO DA LAMIERA ONDULATA


DEGLI ELEMENTI METALLICI DI
RACCORDO CON LE DORMIENTI
IN LEGNO DEFINISCONO LA
DISTANZA DAL MURO DI PAGLIA

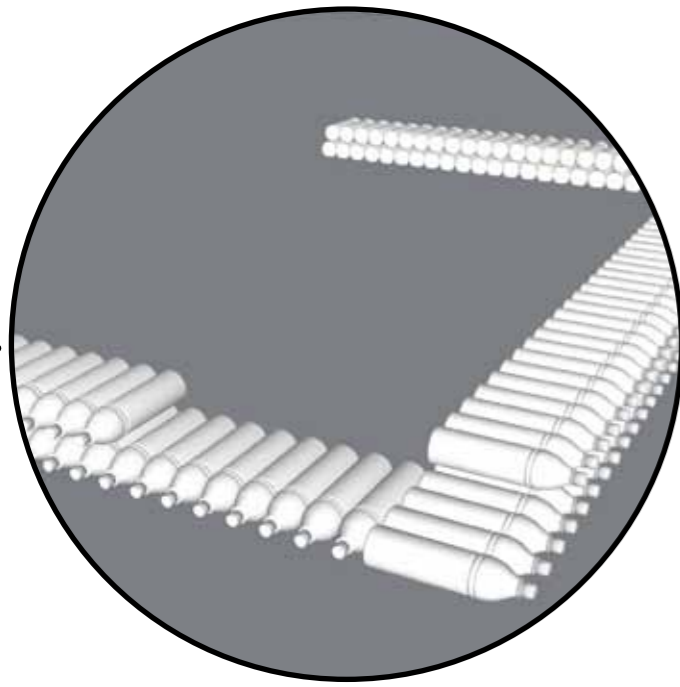


LE BOTTIGLIE VENGONO POSIZIONATE A TERRA

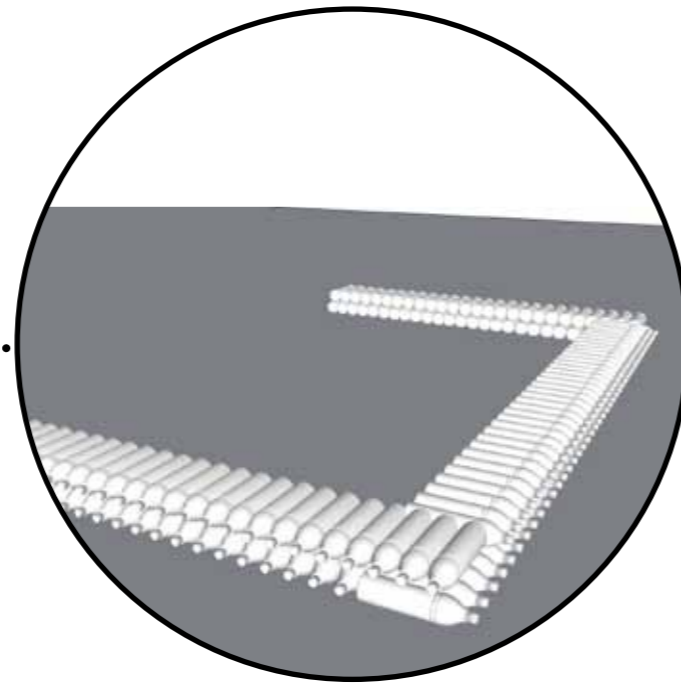


IN VERTICALE VENGONO MESSE SFALSATE


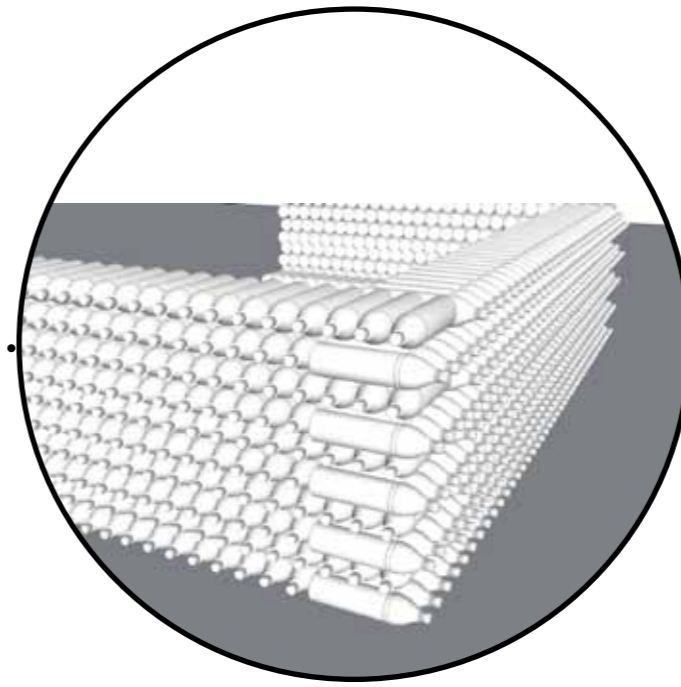


L'ANGOLO AVVIENE ALTERNANDO LE FILE

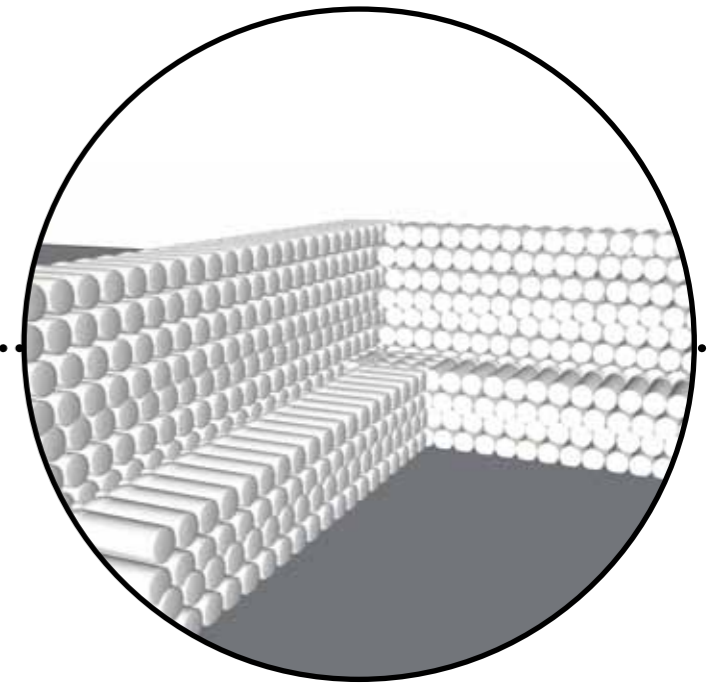

ALL'INTERNO UN MURO PIÙ BASSO DIVENTA SEDUTA

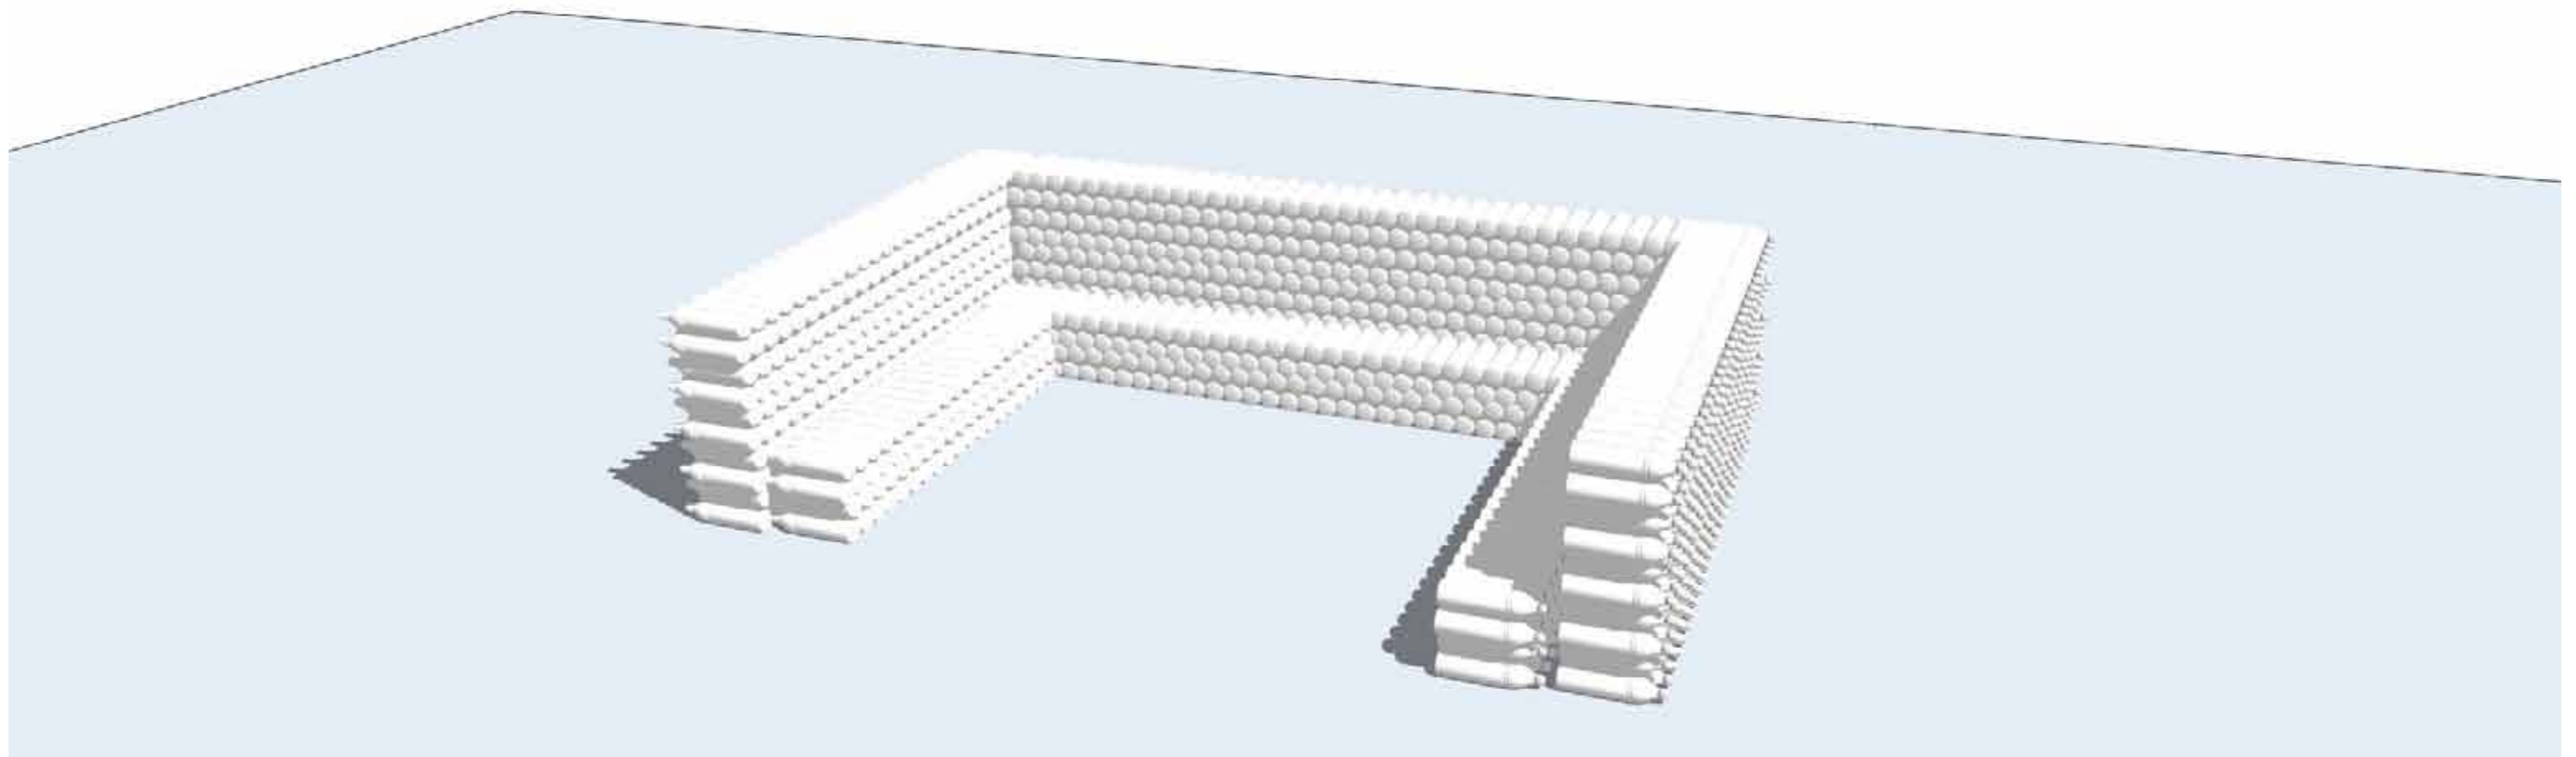

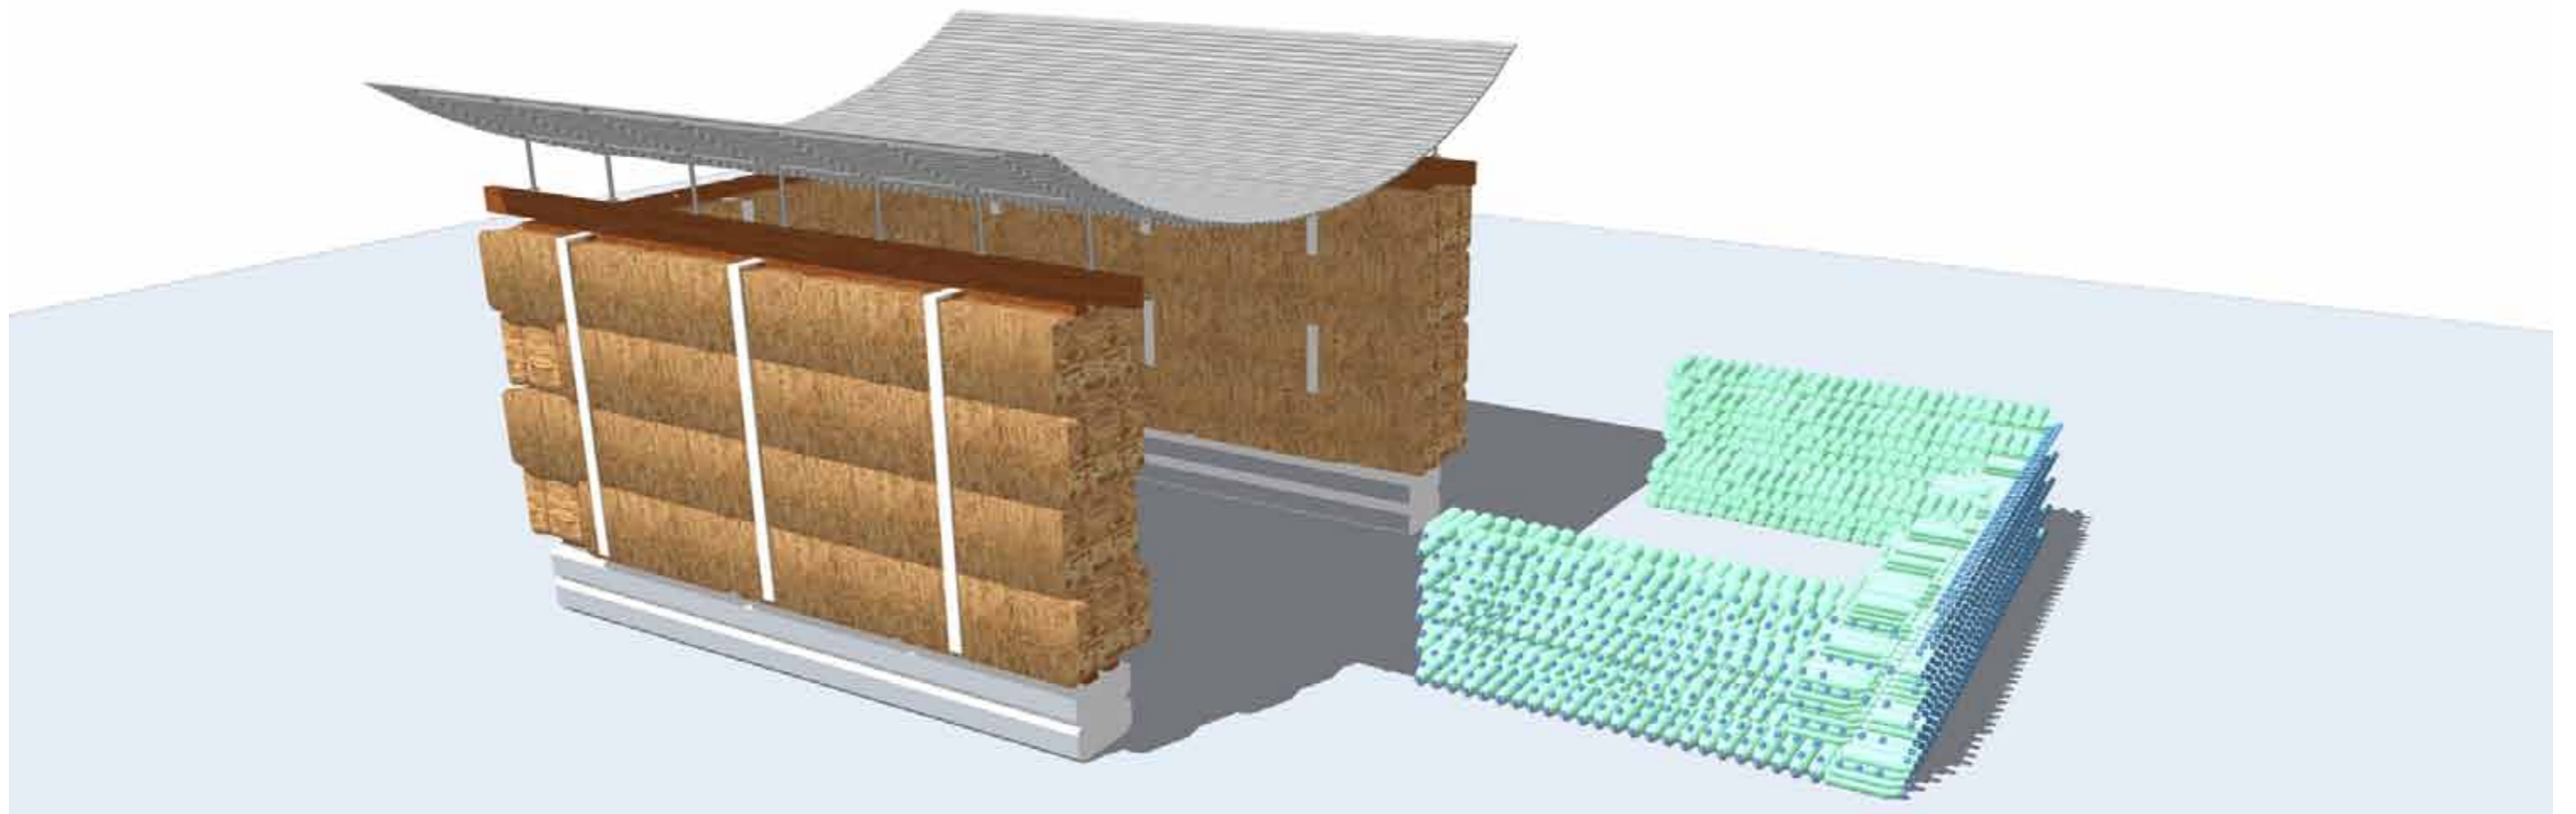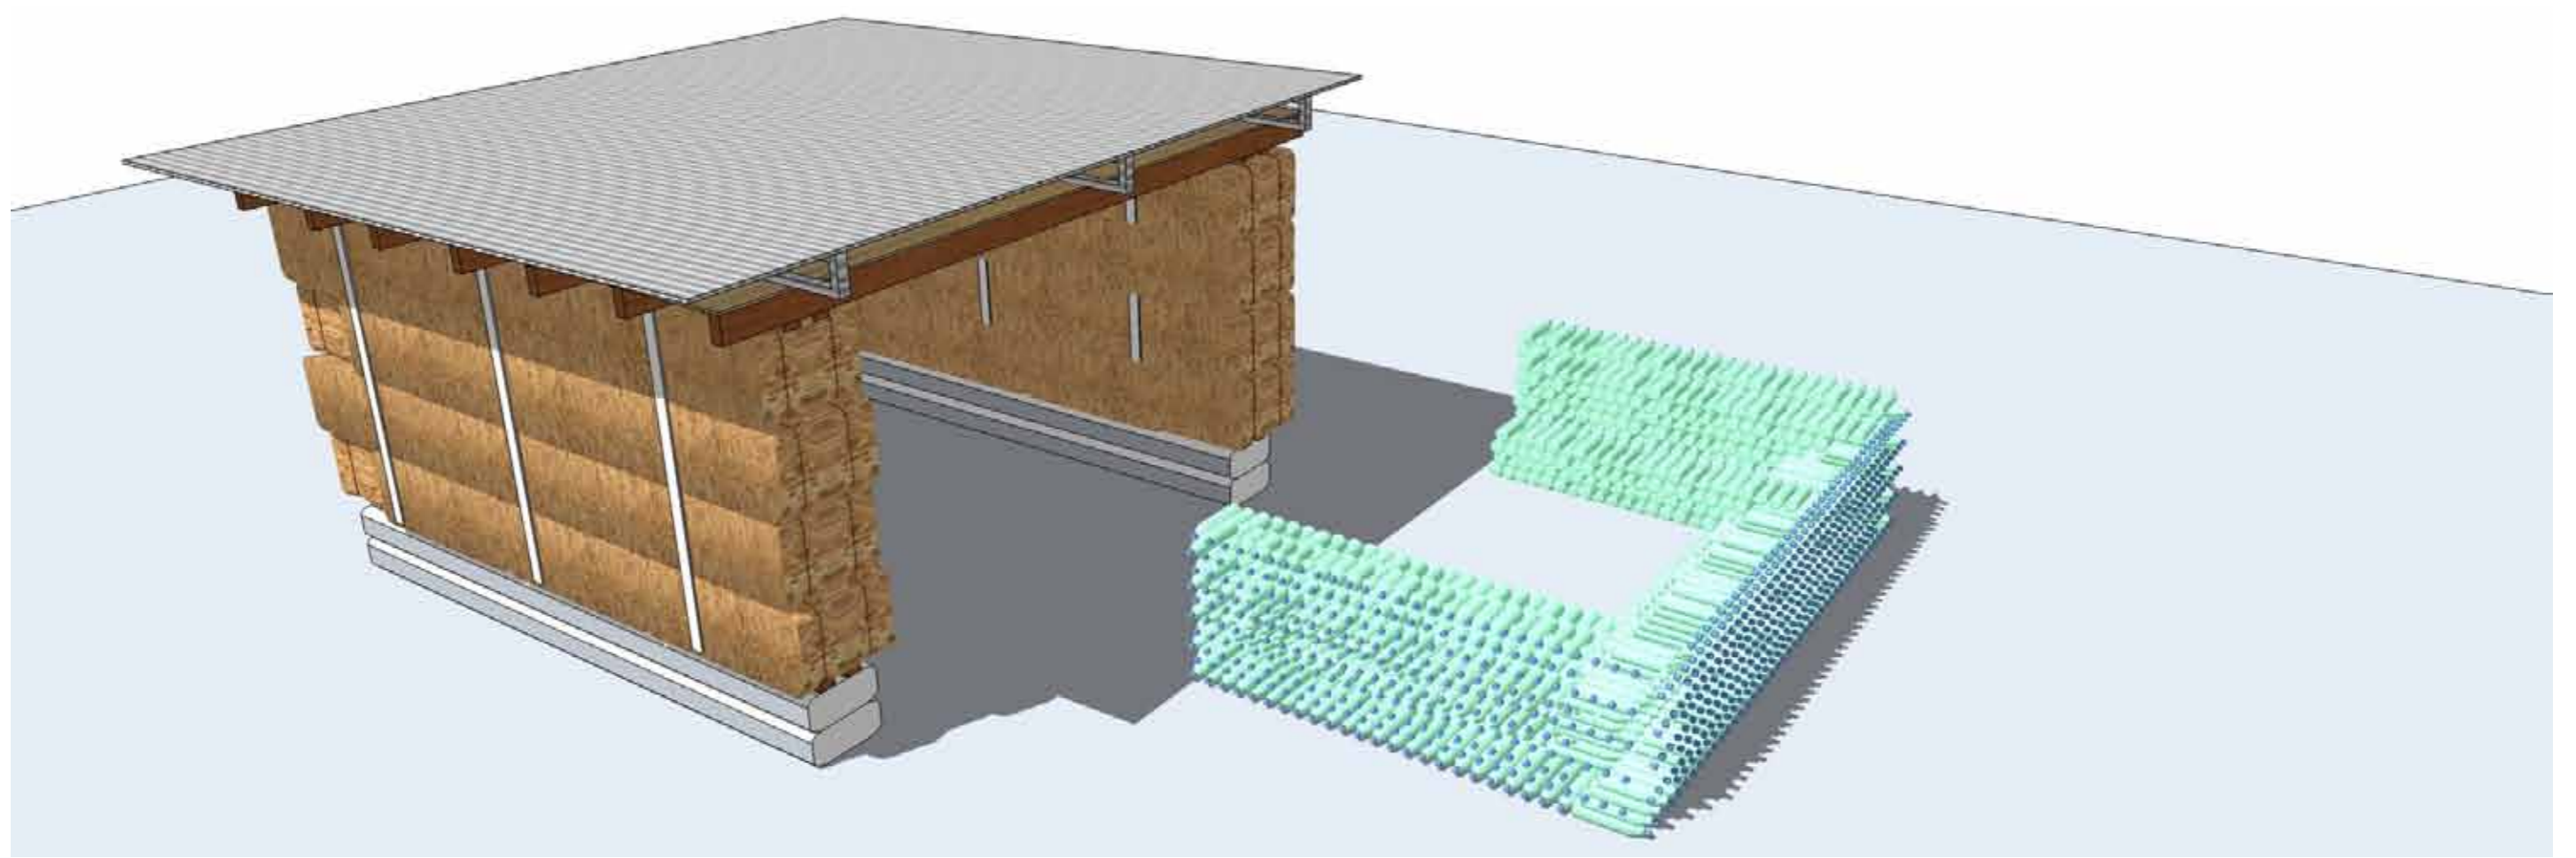

ARCOTIPO N2 - PADIGLIONE TEMPORANEO IN AUTOCOSTRUZIONE - *Progetto preliminare* - **ARCò**

ARCOTIPO N2
Ideas and suggestions

Architectural Design
ARCò - Architettura e Cooperazione
via Lamarmora 2
20212 Milano
www.ar-co.org
info@ar-co.org

